


Plan la cota 0.000

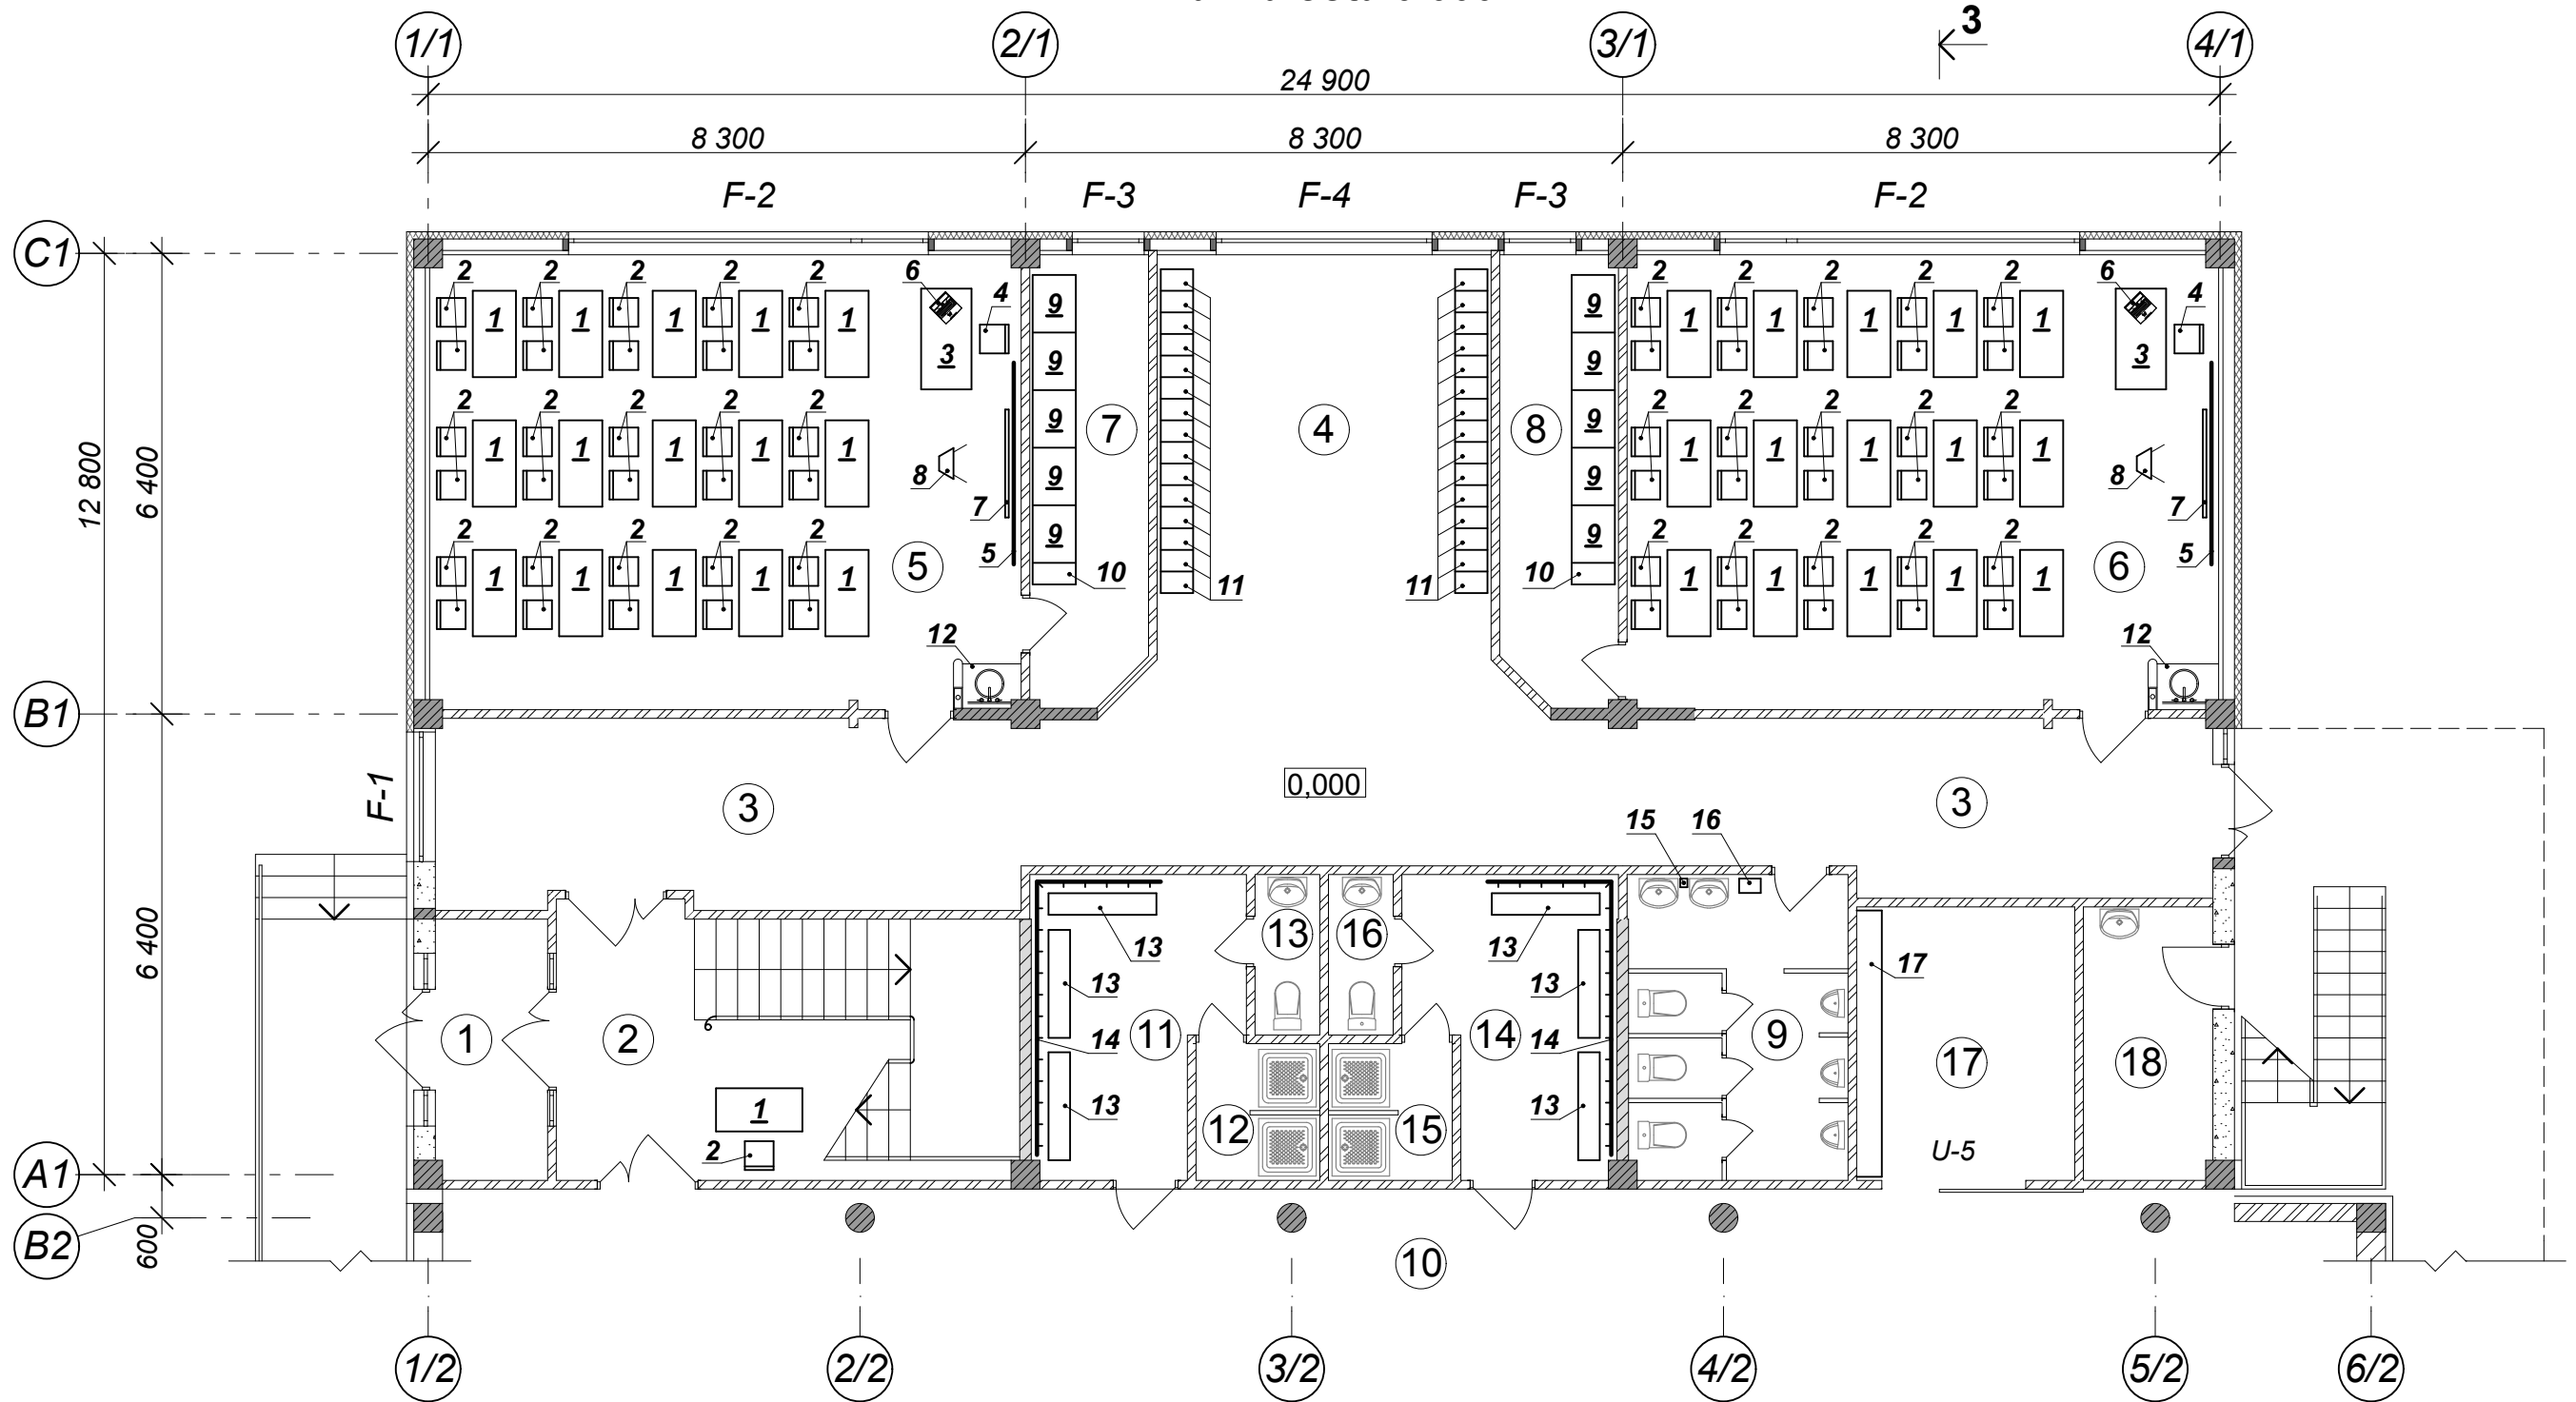

Explicația încăperilor

Nr. d/o	Denumirea încăperii	S, m <sup>2</sup>
1	Vestibul	5,6
2	Casa scării cu hol	23,8
3	Coridor	57,6
4	Spațiu pentru recreație, cu vestiar	30,6
5	Sală de clasă (30 elevi)	52,0
6	Sală de clasă (30 elevi)	52,0
7	Debara	10,0
8	Debara	10,0
9	Grup sanitar (băieți)	12,9
10	Sală pentru sport	(372,3)
11	Vestiar (fete)	10,6
12	Duș	3,2
13	Veceu	2,0
14	Vestiar (băieți)	10,6
15	Duș	3,2
16	Veceu	2,0
17	Încăpere echipament	11,0
18	Încăpere tehnică	6,4

				11/2019 - 2; 3 - TP		
AȘP	Clapco T.	06.19	Construirea unui bloc de studii și a unui bloc pentru sport cu sală multifuncțională, pe terenul cu nr. cadastral 0100313.230, din or. Chișinău, sec. Rîșcani, str. Studenților, 11			
Elaborat	Clapco T.	06.19				
				Bloc de studii		
				Faza	Planșa	Planșe
				PE	2	
				Plan la cota 0.000		
				S.R.L. Arhigrad - Plus		